


PLANTA GENERAL DE LA ZONA DURANTE EL PERIODO SIN FERIA:

LEYENDA, ZONA DURANTE EL PERIODO SIN FERIA:

- 1 CERRAMIENTO CON JARDINERÍA, ASEOS Y QUIOSCOS MULTIUSOS.
- 2 PORTADA
- 3 PASEO CON AJARDINADO, CON FUENTES Y CON ALUMBRADO PUBLICO Y DECORATIVO.
- 4 ZONA DE ESPARCIMIENTO.
- 5 CASETA MUNICIPAL: ESCENARIO, CAMERINOS, ASEOS, ZONA DE PUBLICO, BAR Y ASEOS
- 6 ENTRADA A ZONA DEPORTIVA.
- 7 PISTAS DEPORTIVAS TERRIZAS.
- 9 VESTUARIOS Y ASEO ZONA DEPORTIVA. ASEOS PÚBLICOS.
- 10 CORRALETAS.
- 11 BOXES 40 UNIDADES.
- 12 CASETA DEL CABALLO.
- 13 PISTA DE CONCURSO CON GRADERIO PERIMETRAL.
- 14 PISTA DE ENTRENAMIENTO.
- 15 DUCHAS PARA CABALLOS.
- 18 VIA DE SERVICIO.

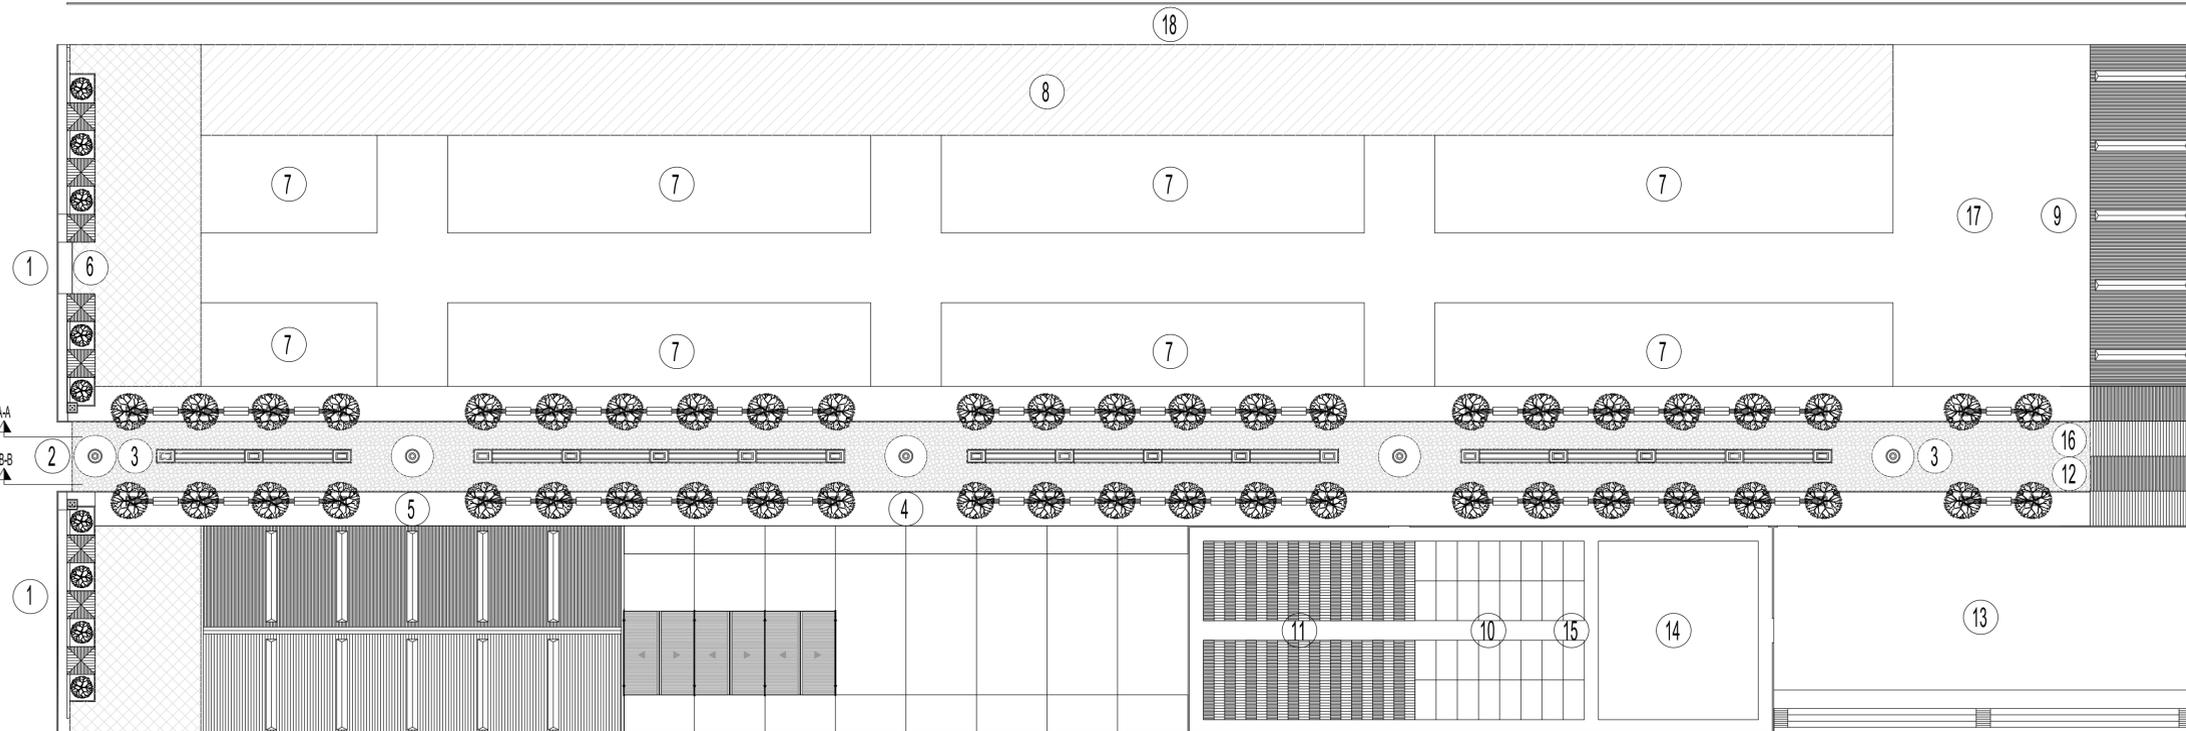

PLANTA GENERAL DE LA ZONA DURANTE EL PERIODO DE LA FERIA:

LEYENDA, ZONA DURANTE EL PERIODO DE LA FERIA:

- 1 INFORMACION, POLICIA, PROTECCIÓN CIVIL, CRUZ ROJA, BOMBEROS Y ASEOS.
- 2 PORTADA
- 3 PASEO CON AJARDINADO, CON FUENTES Y CON ALUMBRADO PUBLICO Y DECORATIVO.
- 4 CASETAS DE FERIA.
- 5 CASETA MUNICIPAL: ESCENARIO, CAMERINOS, ASEOS, ZONA DE PUBLICO, BAR Y ASEOS
- 6 ENTRADA A CALLE DE ATRACCIONES.
- 7 MANZANAS DE ATRACCIONES DE FERIA.
- 8 ZONA DE VEHICULOS DE FERIANTES.
- 9 VESTUARIOS Y ASEO FERIANTES. ASEOS PÚBLICOS.
- 10 CORRALETAS.
- 11 BOXES 40 UNIDADES.
- 12 CASETA DEL CABALLO.
- 13 PISTA DE CONCURSO CON GRADERIO PERIMETRAL.
- 14 PISTA DE ENTRENAMIENTO.
- 15 DUCHAS PARA CABALLOS.
- 16 CASETA DE LA JUVENTUD.
- 17 ZONA DE ESTANCIA EXTERIOR PARA JUVENTUD.
- 18 VIA DE SERVICIO.

NOTA: SÓLO SE EJECUTARÁ LO INCLUIDO EN MEDICIONES Y PRESUPUESTOS SALVO ERRORES A CRITERIO DE LA DIRECCIÓN FACULTATIVA



TERMINACIÓN DEL RECINTO FERIAL

PLANO
PLANTA. ORDENACION GENERAL

LOCALIDAD/MUNICIPIO
BENALUP - CASAS VIEJAS

FECHA
MARZO 2011

Nº EXP.
076-11

Nº PLANO
02

ARQUITECTO
MANUEL J. LUNA RODRIGUEZ

Proyecto: AEPFA G.R. 2011